
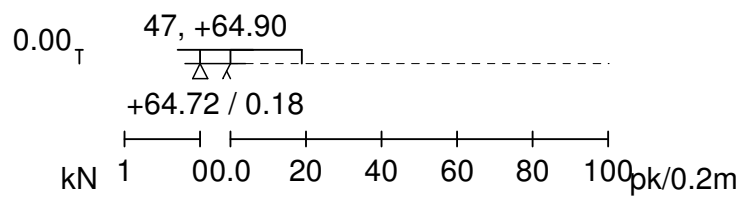

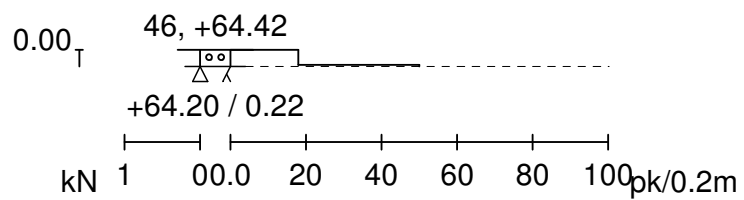



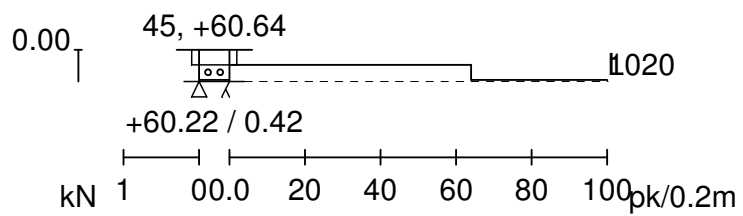
| | | | | |
|---|----------------------------|-------------------|----------------------|--------------|
|  | Pvm | 11.4.2015 | Mittakaava | 1:100 |
| | Sijainti | KALLIORINNE_704-1 | Pisteen koordinaatit | |
| | Työ ja piste | 1572 - 48 | X | 6748831.6 |
| | Tutkimus- ja päättymistapa | | Y | 27478298.9 |
| MAASTOTIETOPALVELUT | | PA:KL | Maan pinta | +59.31 N2000 |
| | | | Kairaaja | MJP |




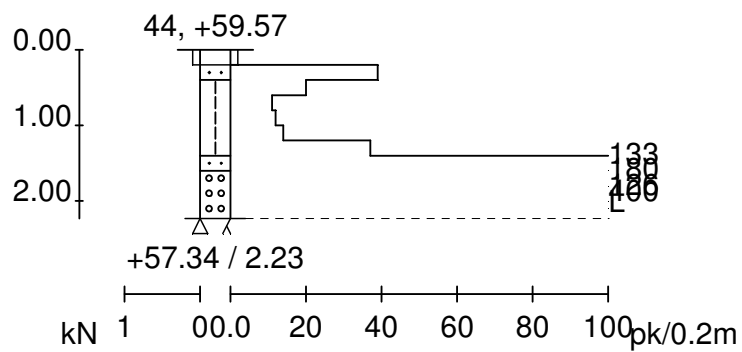
| | | | | |
|---|----------------------------|-------------------|----------------------|--------------|
|  | Pvm | 14.4.2015 | Mittakaava | 1:100 |
| | Sijainti | KALLIORINNE_705-1 | Pisteen koordinaatit | |
| | Työ ja piste | 1572 - 47 | X | 6748819.4 |
| | | | Y | 27478336.9 |
| | Tutkimus- ja päättymistapa | | Maan pinta | +64.90 N2000 |
| MAASTOTIETOPALVELUT | | PA:KL | Kairaaja | MJP |




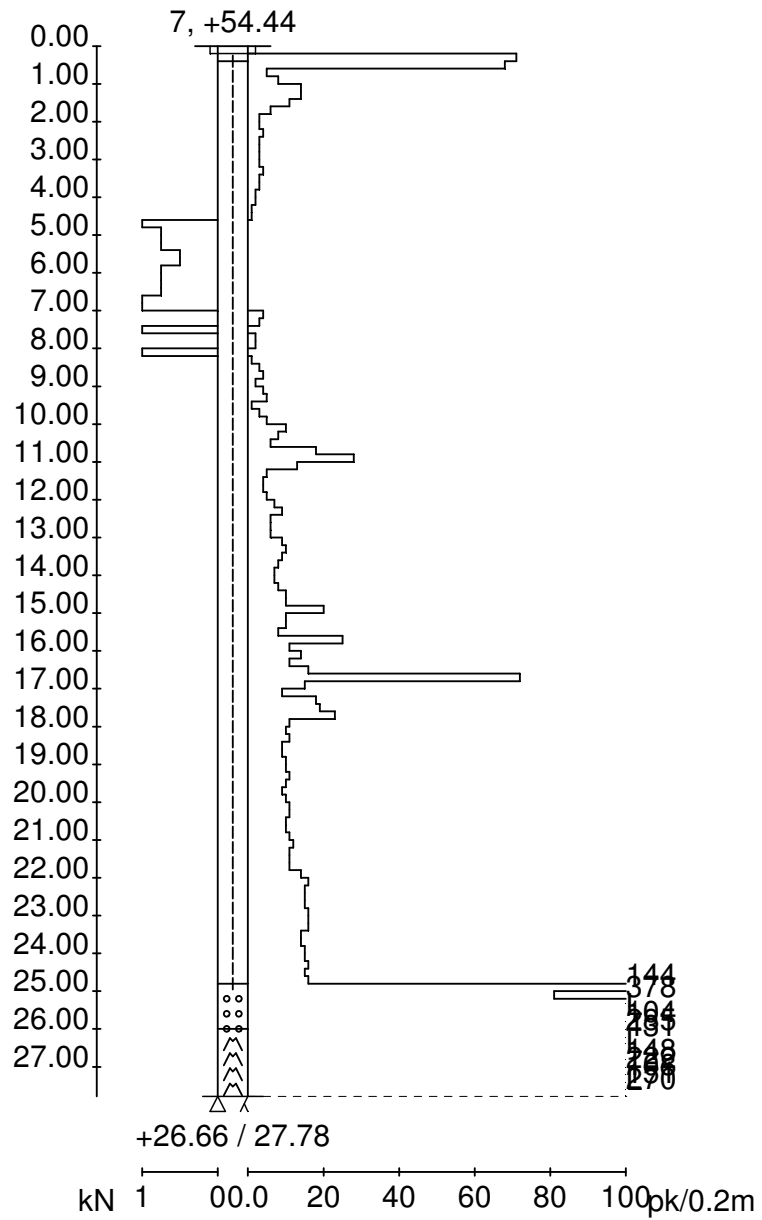
| | | | | |
|---|----------------------------|-------------------|----------------------|--------------|
|  | Pvm | 14.4.2015 | Mittakaava | 1:100 |
| | Sijainti | KALLIORINNE_705-2 | Pisteen koordinaatit | |
| | Työ ja piste | 1572 - 46 | X | 6748839.9 |
| | Tutkimus- ja päättymistapa | | Y | 27478350.9 |
| MAASTOTIETOPALVELUT | | PA:KL | Maan pinta | +64.42 N2000 |
| | | | Kairaaja | MJP |




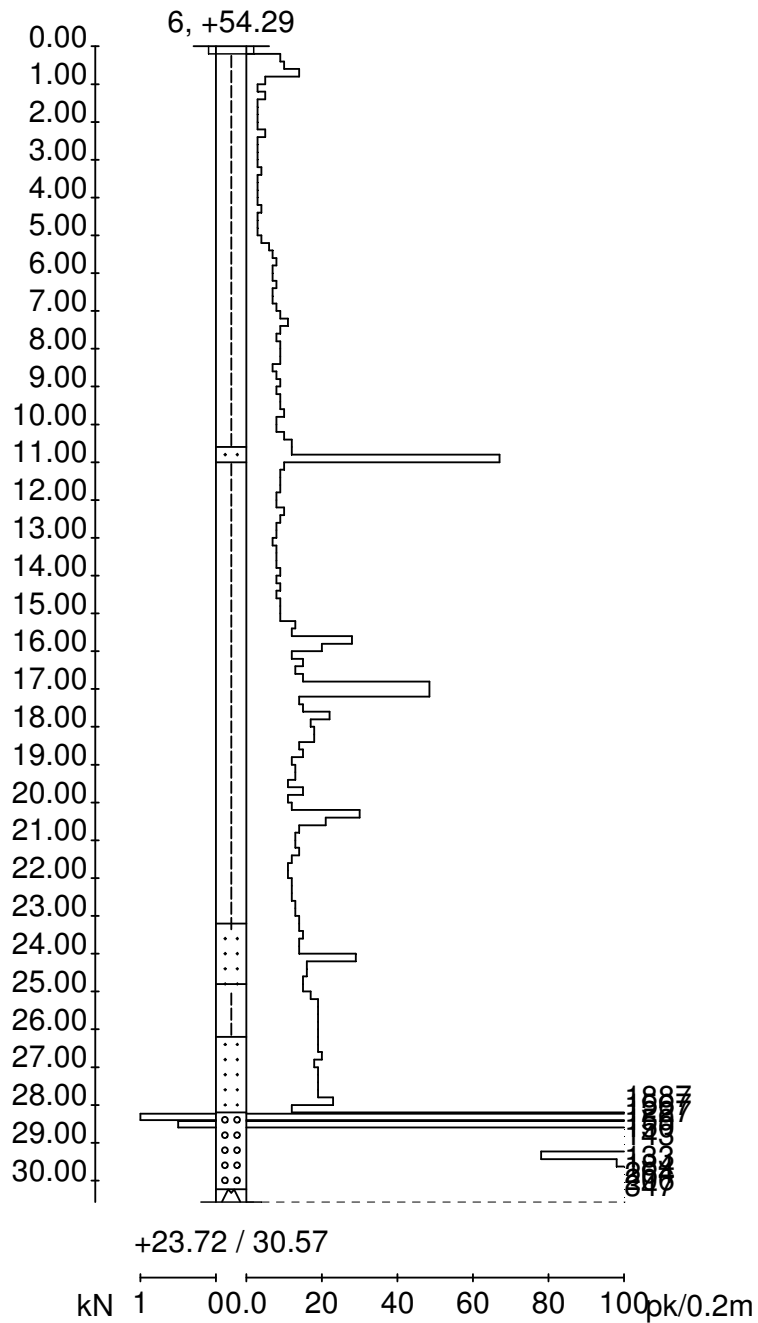
| | | | | |
|---|----------------------------|-------------------|----------------------|--------------|
|  | Pvm | 14.4.2015 | Mittakaava | 1:100 |
| | Sijainti | KALLIORINNE_705-3 | Pisteen koordinaatit | |
| | Työ ja piste | 1572 - 45 | X | 6748861.9 |
| | Tutkimus- ja päättymistapa | | Y | 27478362.8 |
| MAASTOTIETOPALVELUT | | PA:KL | Maan pinta | +60.64 N2000 |
| | | | Kairaaja | MJP |




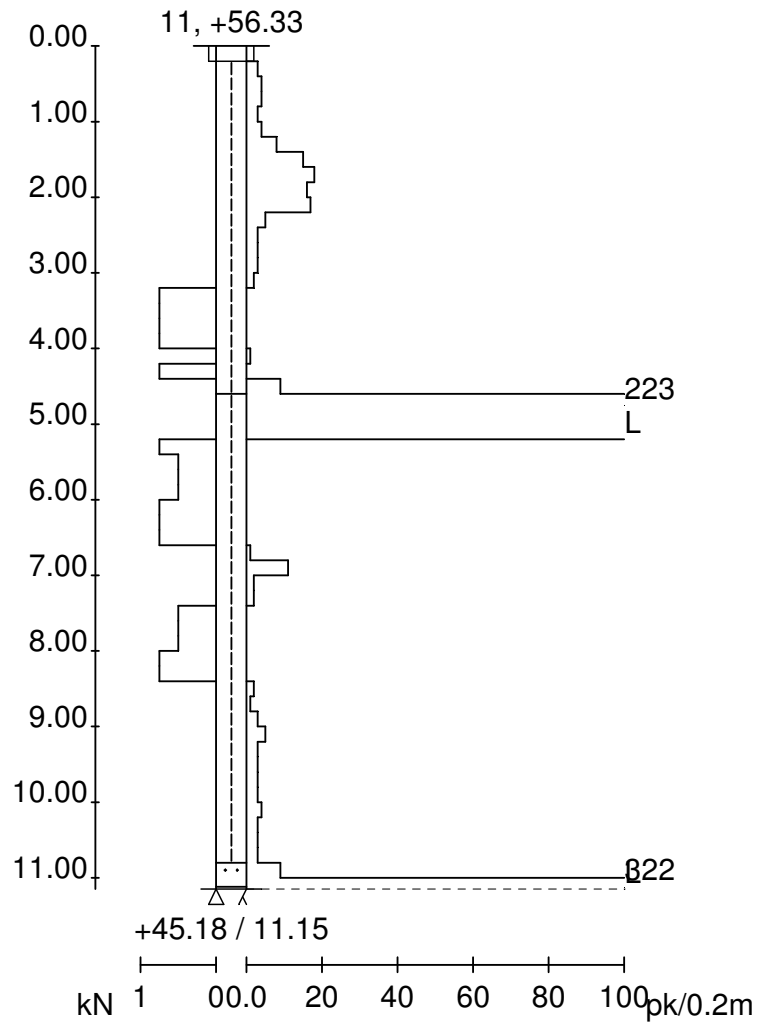
| | | | | |
|---|----------------------------|-------------------|----------------------|--------------|
|  | Pvm | 14.4.2015 | Mittakaava | 1:100 |
| | Sijainti | KALLIORINNE_705-3 | Pisteen koordinaatit | |
| | Työ ja piste | 1572 - 44 | X | 6748882.6 |
| | Tutkimus- ja päättymistapa | | Y | 27478367.8 |
| MAASTOTIETOPALVELUT | | PA:KL | Maan pinta | +59.57 N2000 |
| | | | Kairaaja | MJP |




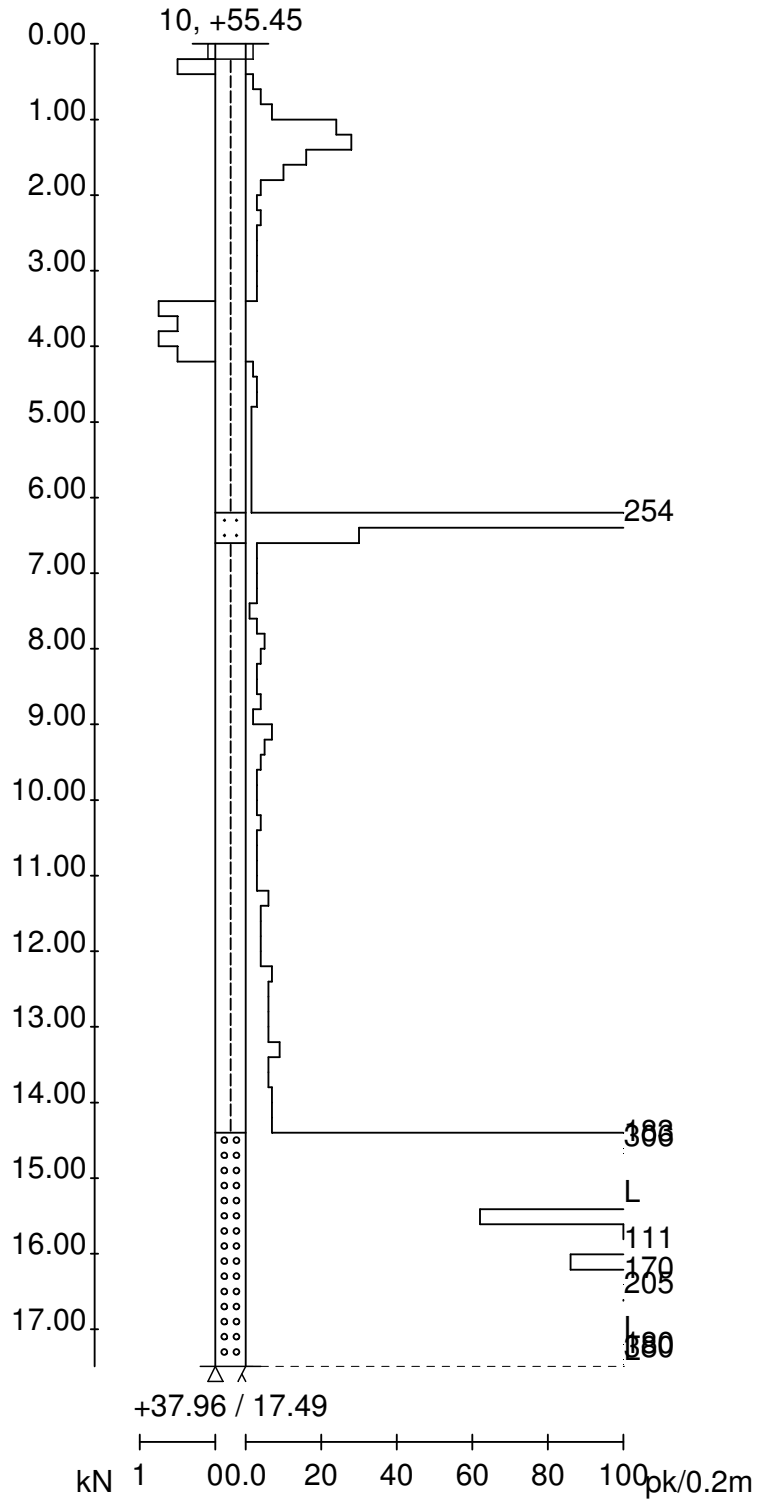
| | | | | |
|---|----------------------------|-------------------|----------------------|--------------|
|  | Pvm | 12.4.2015 | Mittakaava | 1:200 |
| | Sijainti | PAJA-AUKIO_717-10 | Pisteen koordinaatit | X 6748940.3 |
| | Työ ja piste | 1572 - 7 | Y | 27478247.8 |
| | Tutkimus- ja päättymistapa | | Maan pinta | +54.44 N2000 |
| MAASTOTIETOPALVELUT | | PA:KL | Kairaaja | MJP |




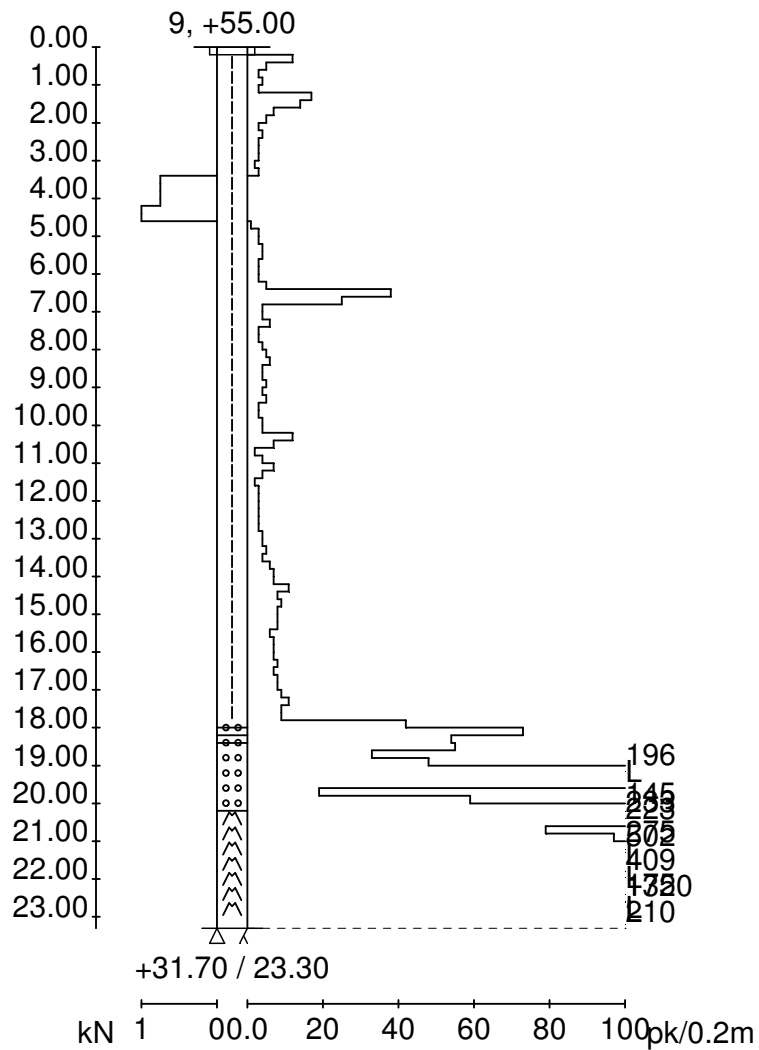
| | | | | |
|---|----------------------------|-------------------|----------------------|--------------|
|  | Pvm | 11.4.2015 | Mittakaava | 1:200 |
| | Sijainti | PAJA-AUKIO_717-11 | Pisteen koordinaatit | X 6748945.6 |
| | Työ ja piste | 1572 - 6 | Y | 27478224.4 |
| | Tutkimus- ja päättymistapa | | Maan pinta | +54.29 N2000 |
| MAASTOTIETOPALVELUT | | PA:TM | Kairaaja | MJP |




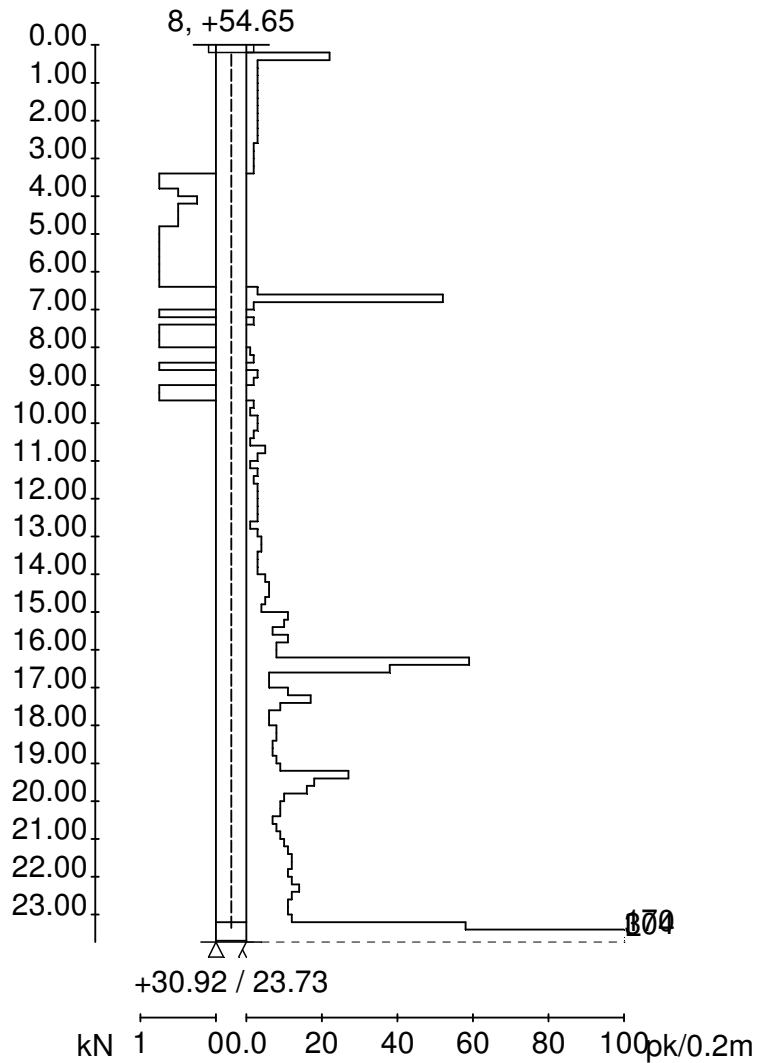
| | | | | |
|---|----------------------------|------------------|----------------------|--------------|
|  | Pvm | 17.2.2017 | Mittakaava | 1:100 |
| | Sijainti | PAJA-AUKIO_717-6 | Pisteen koordinaatit | |
| | Työ ja piste | 1646 - 11 | X | 6748922.7 |
| | Tutkimus- ja päättymistapa | | Y | 27478332.8 |
| MAASTOTIETOPALVELUT | PA:KL | | Maan pinta | +56.33 N2000 |
| | | | Kairaaja | MJP |




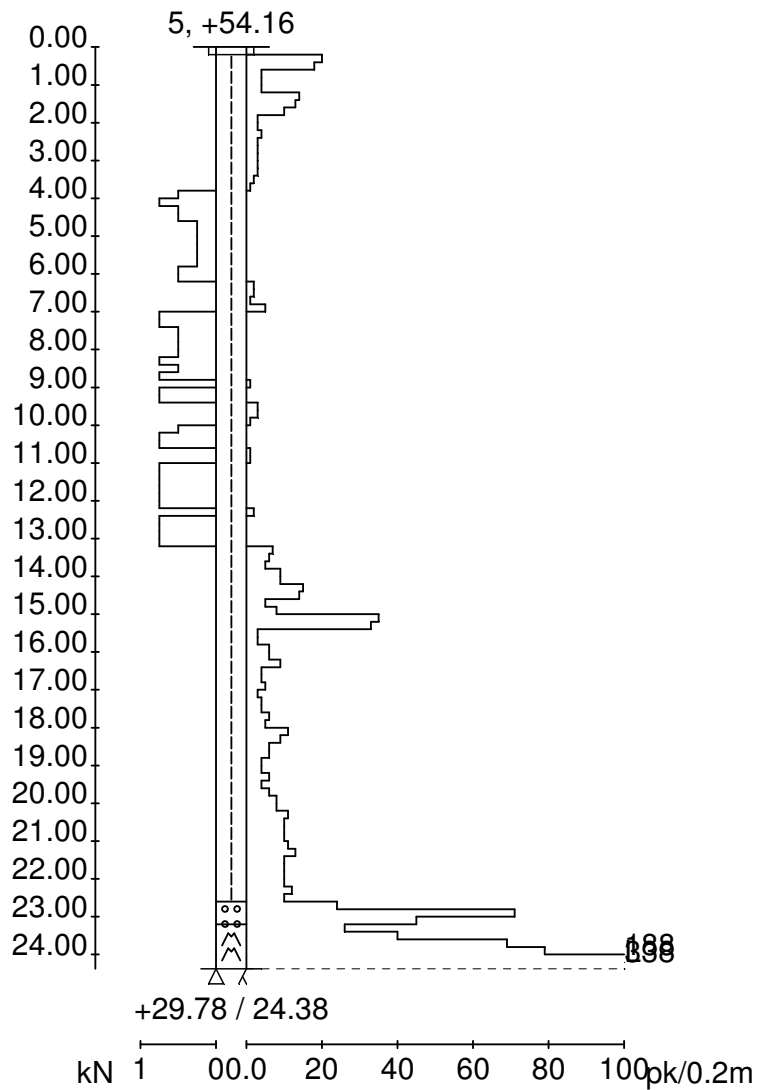
| | | | | |
|---|----------------------------|------------------|----------------------|--------------|
|  | Pvm | 8.4.2015 | Mittakaava | 1:100 |
| | Sijainti | PAJA-AUKIO_717-7 | Pisteen koordinaatit | |
| | Työ ja piste | 1572 - 10 | X | 6748929.2 |
| | Tutkimus- ja päättymistapa | | Y | 27478310.7 |
| MAASTOTIETOPALVELUT | PA:KL | | Maan pinta | +55.45 N2000 |
| | | | Kairaaja | MJP |




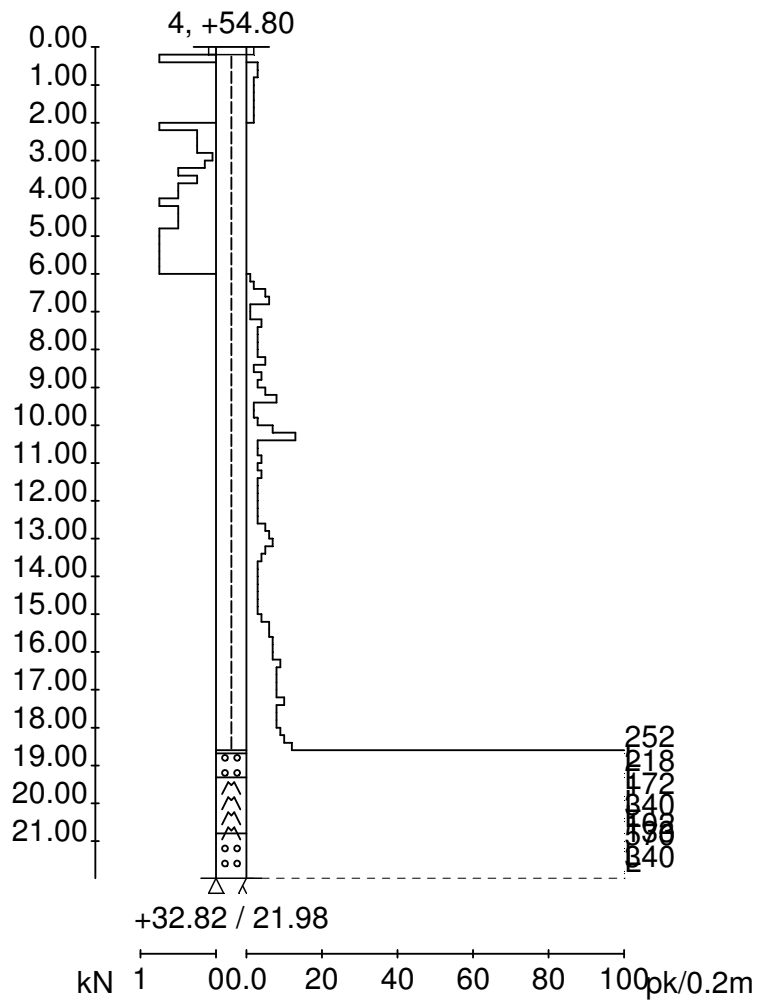
| | | | | | |
|---|----------------------------|------------------|----------------------|--------------|-----------|
|  | Pvm | 13.4.2015 | Mittakaava | 1:200 | |
| | Sijainti | PAJA-AUKIO_717-8 | Pisteen koordinaatit | X | 6748932.4 |
| | Työ ja piste | 1572 - 9 | Y | 27478291.2 | |
| | Tutkimus- ja päättymistapa | | Maan pinta | +55.00 N2000 | |
| MAASTOTIETOPALVELUT | | PA:KL | Kairaaaja | MJP | |




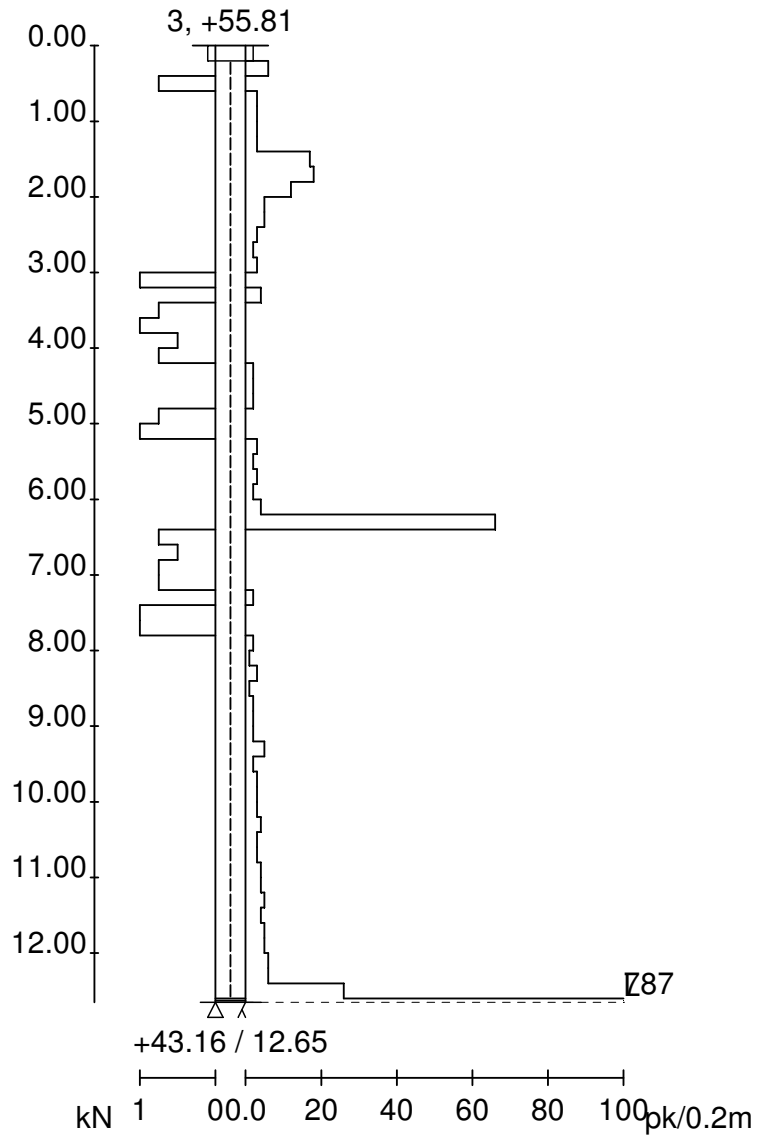
| | | | | | |
|---|----------------------------|------------------|----------------------|--------------|-----------|
|  | Pvm | 12.4.2015 | Mittakaava | 1:200 | |
| | Sijainti | PAJA-AUKIO_717-9 | Pisteen koordinaatit | X | 6748939.5 |
| | Työ ja piste | 1572 - 8 | Y | 27478267.2 | |
| | Tutkimus- ja päättymistapa | | Maan pinta | +54.65 N2000 | |
| MAASTOTIETOPALVELUT | | PA:KL | Kairaaja | MJP | |




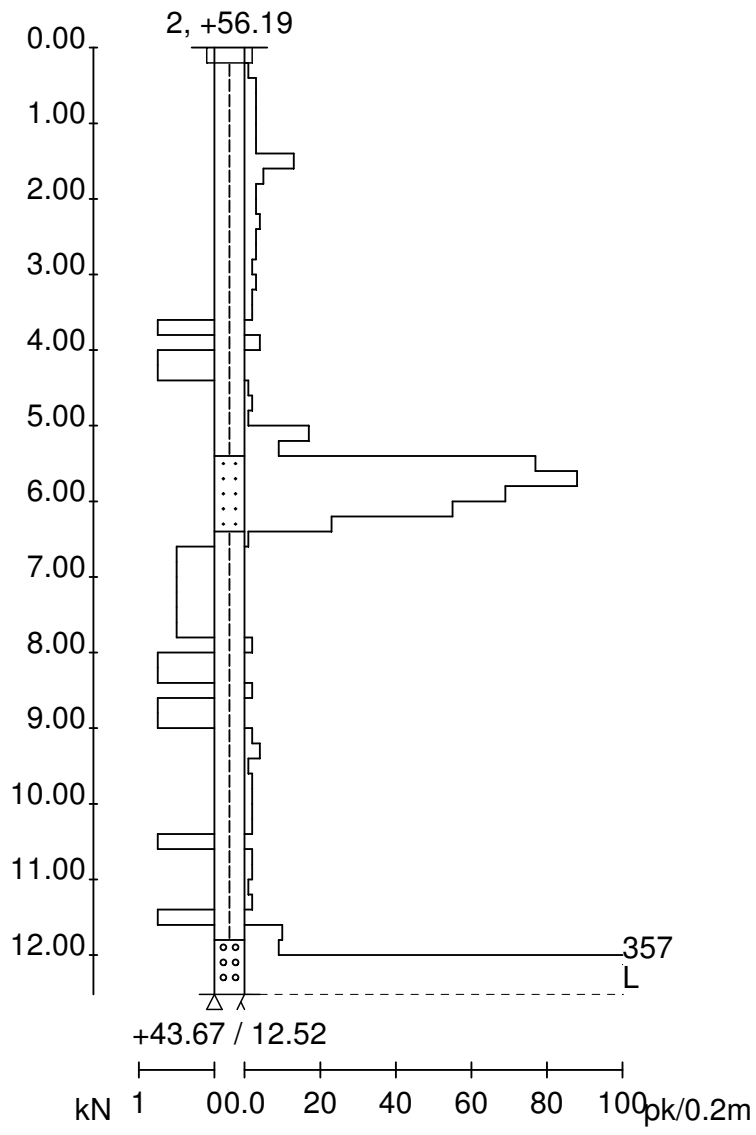
| | | | | | |
|---|----------------------------|------------------|----------------------|--------------|-----------|
|  | Pvm | 11.4.2015 | Mittakaava | 1:200 | |
| | Sijainti | PAJA-AUKIO_718-1 | Pisteen koordinaatit | X | 6748908.5 |
| | Työ ja piste | 1572 - 5 | Y | 27478216.7 | |
| | Tutkimus- ja päättymistapa | | Maan pinta | +54.16 N2000 | |
| MAASTOTIETOPALVELUT | | PA:KL | Kairaja | MJP | |




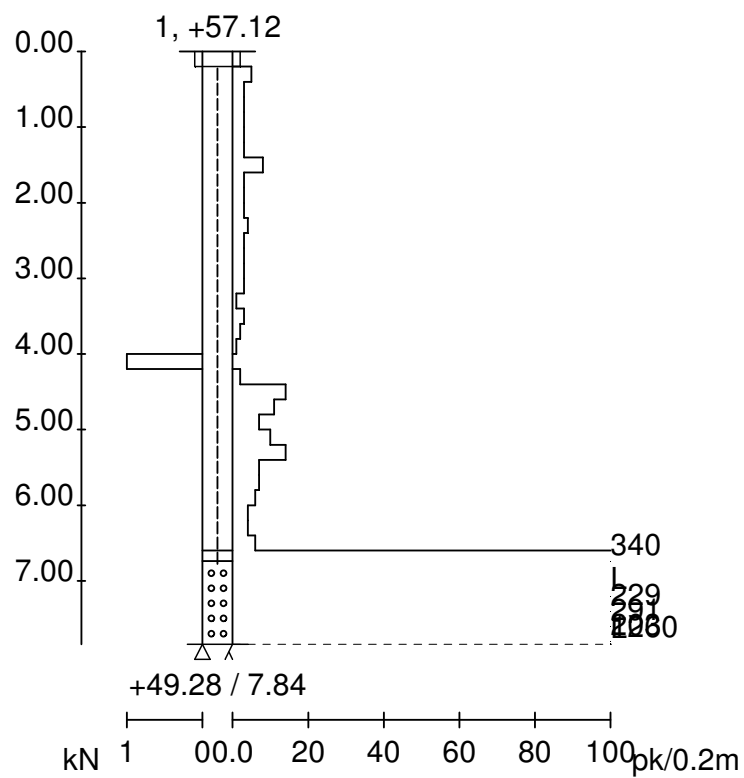
| | | | | |
|---|----------------------------|------------------|----------------------|--------------|
|  | Pvm | 11.4.2015 | Mittakaava | 1:200 |
| | Sijainti | PAJA-AUKIO_718-2 | Pisteen koordinaatit | |
| | Työ ja piste | 1572 - 4 | X | 6748896.3 |
| | Tutkimus- ja päättymistapa | | Y | 27478238.9 |
| MAASTOTIETOPALVELUT | | PA:KL | Maan pinta | +54.80 N2000 |
| | | | Kairaaja | MJP |




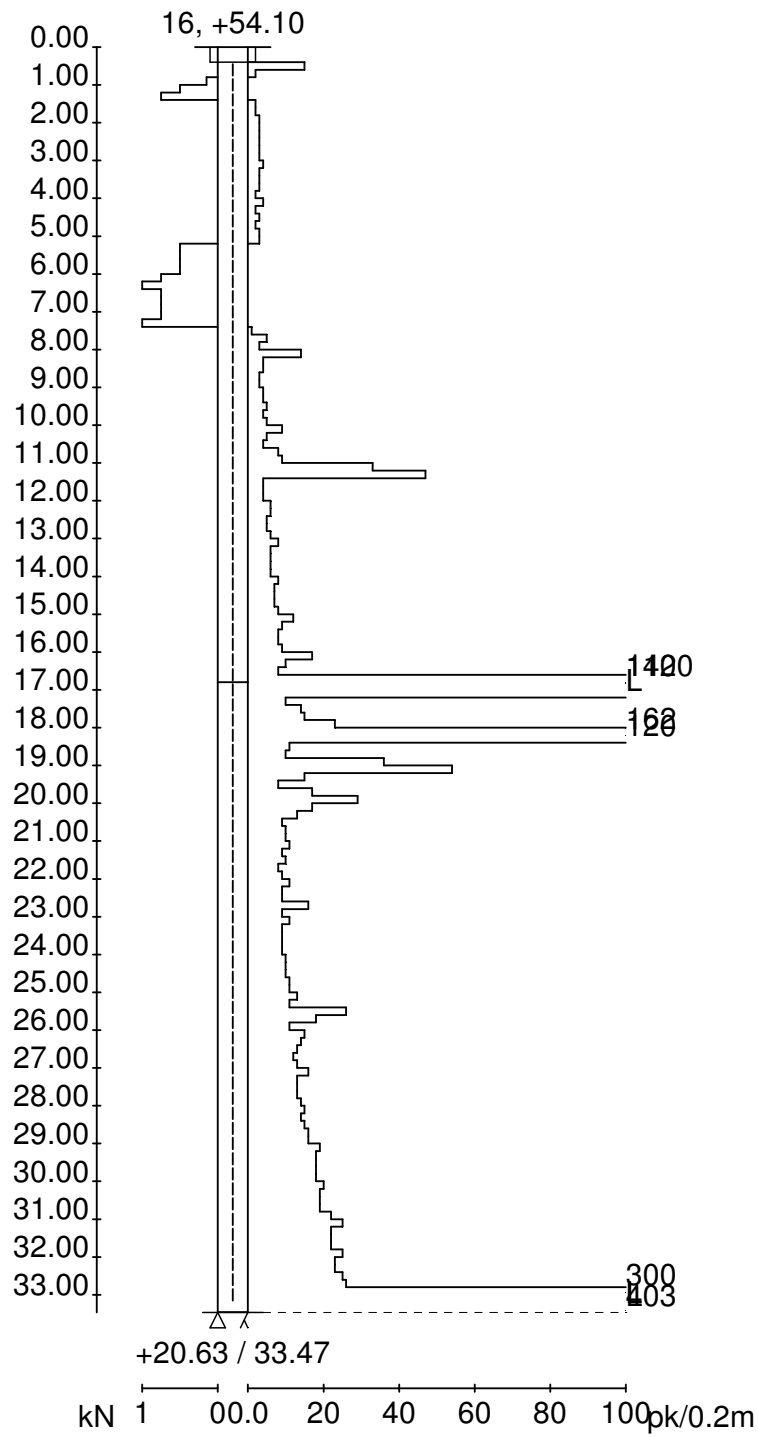
| | | | | | |
|---|----------------------------|------------------|----------------------|--------|------------|
|  | Pvm | 11.4.2015 | Mittakaava | 1:100 | |
| | Sijainti | PAJA-AUKIO_718-3 | Pisteen koordinaatit | X | 6748889.2 |
| | Työ ja piste | 1572 - 3 | | Y | 27478270.7 |
| | Tutkimus- ja päättymistapa | | Maan pinta | +55.81 | N2000 |
| MAASTOTIETOPALVELUT | | PA:KL | Kairaaja | MJP | |




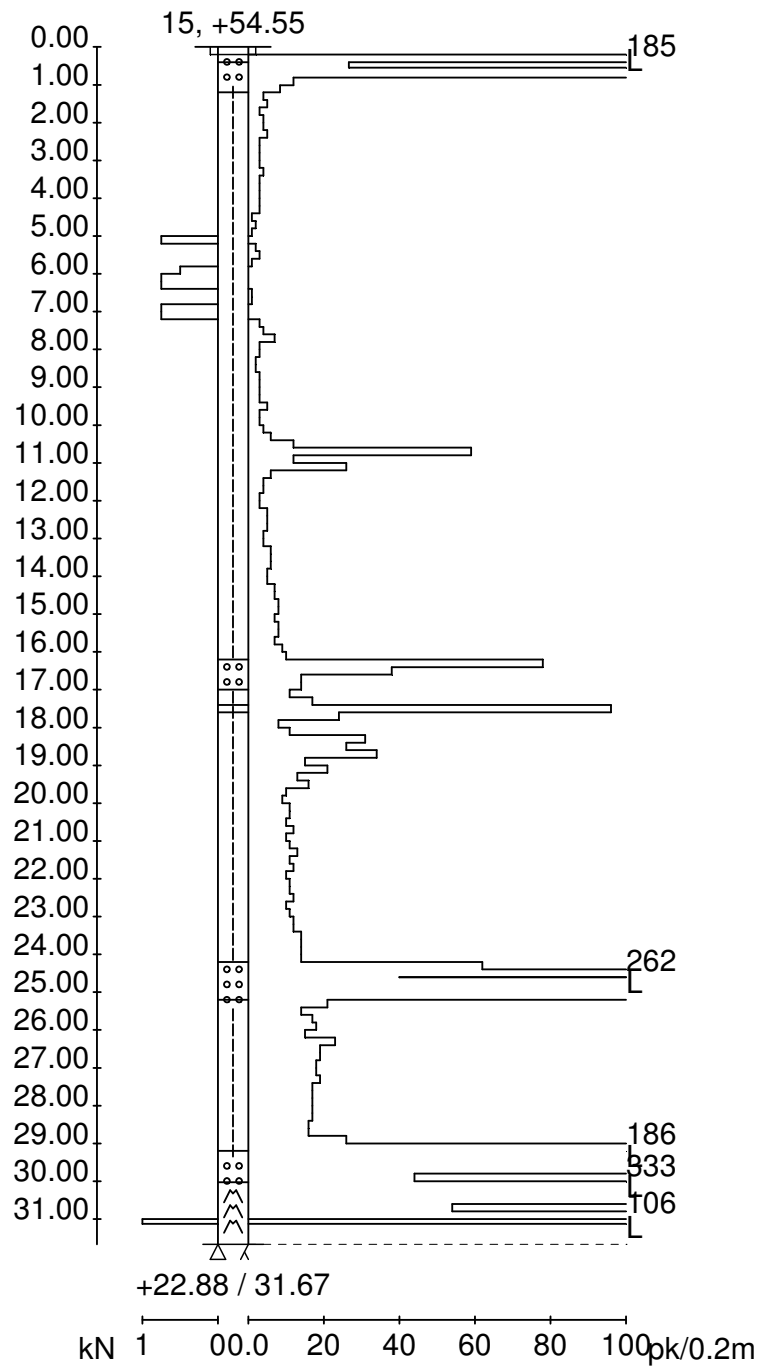
| | | | | |
|---|----------------------------|------------------|----------------------|--------------|
|  | Pvm | 7.4.2015 | Mittakaava | 1:100 |
| | Sijainti | PAJA-AUKIO_718-4 | Pisteen koordinaatit | X |
| | Työ ja piste | 1572 - 2 | Y | 27478298.6 |
| | Tutkimus- ja päättymistapa | | Maan pinta | +56.19 N2000 |
| MAASTOTIETOPALVELUT | | PA:KL | Kairaaja | MJP |




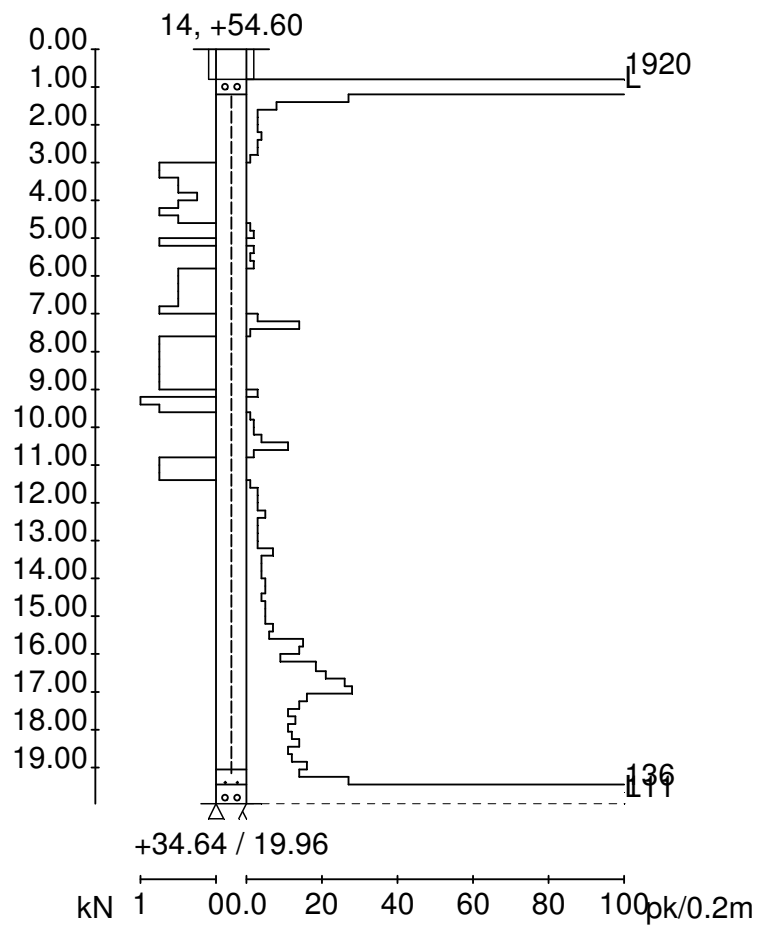
| | | | | | |
|---|----------------------------|------------------|----------------------|--------------|-----------|
|  | Pvm | 7.4.2015 | Mittakaava | 1:100 | |
| | Sijainti | PAJA-AUKIO_718-5 | Pisteen koordinaatit | X | 6748884.3 |
| | Työ ja piste | 1572 - 1 | Y | 27478326.8 | |
| | Tutkimus- ja päättymistapa | | Maan pinta | +57.12 N2000 | |
| MAASTOTIETOPALVELUT | | PA:KL | Kairaaja | MJP | |




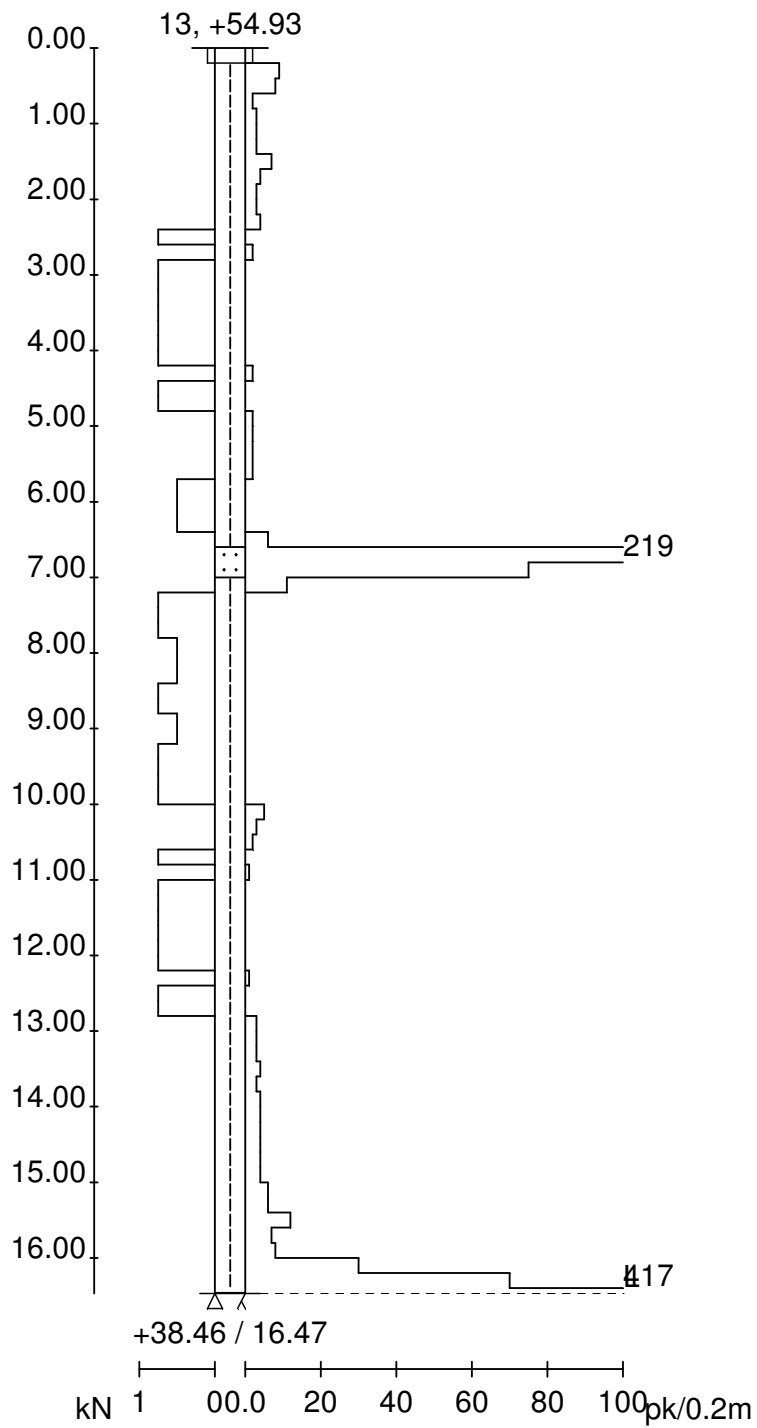
| | | | | | |
|---|----------------------------|-------------------|----------------------|--------------|------------|
|  | Pvm | 20.2.2017 | Mittakaava | 1:200 | |
| | Sijainti | PIONEERITIE_717-1 | Pisteen koordinaatit | X | 6748993.1 |
| | Työ ja piste | 1646 - 16 | | Y | 27478235.3 |
| | Tutkimus- ja päättymistapa | | Maan pinta | +54.10 N2000 | |
| MAASTOTIETOPALVELUT | | PA:KL | Kairaaja | MJP | |




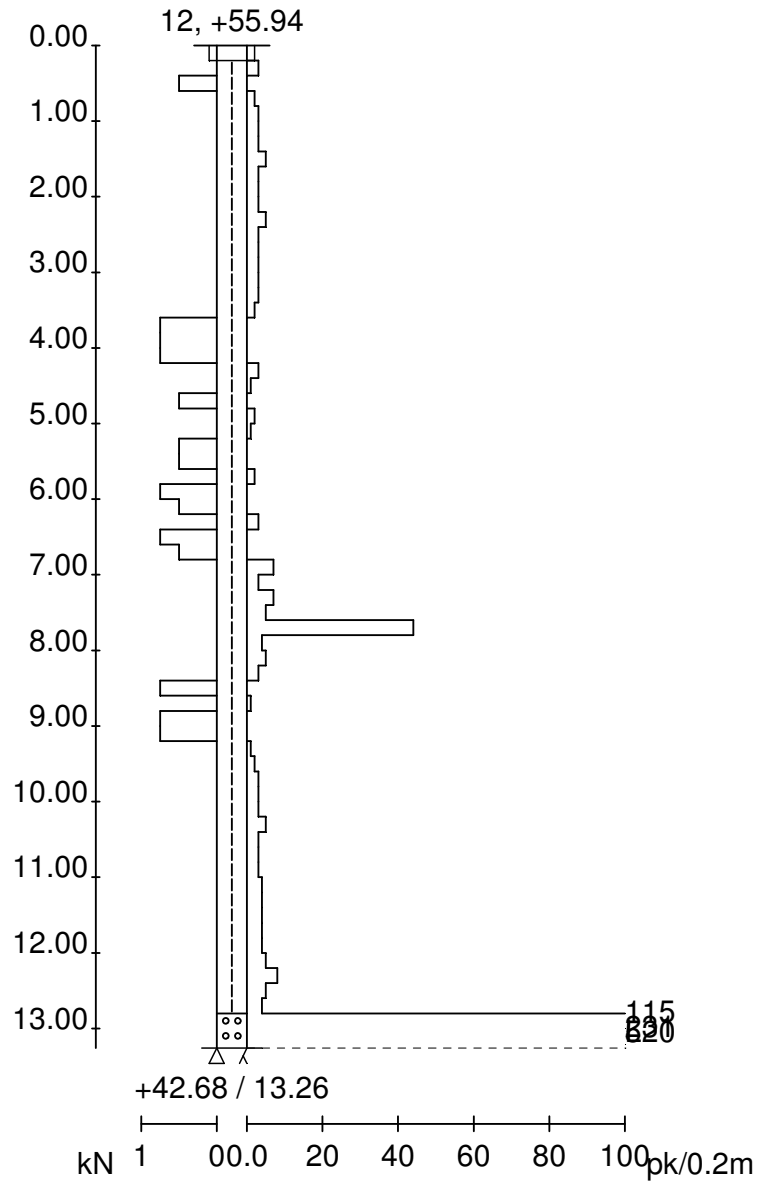
| | | | | | |
|---|----------------------------|-------------------|----------------------|--------------|-----------|
|  | Pvm | 12.4.2015 | Mittakaava | 1:200 | |
| | Sijainti | PIONEERITIE_717-2 | Pisteen koordinaatit | X | 6748987.6 |
| | Työ ja piste | 1572 - 15 | Y | 27478261.4 | |
| | Tutkimus- ja päättymistapa | | Maan pinta | +54.55 N2000 | |
| MAASTOTIETOPALVELUT | | PA:KL | Kairaaja | MJP | |




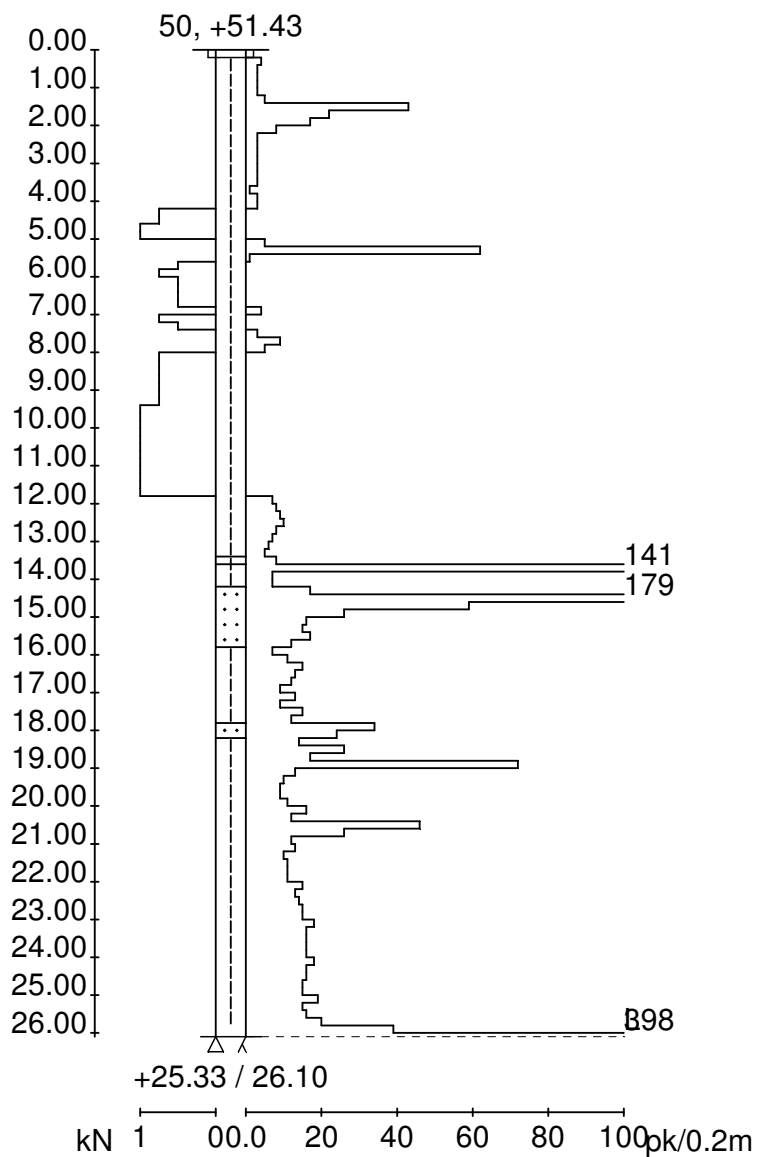
| | | | | |
|---|----------------------------|-------------------|----------------------|--------------|
|  | Pvm | 20.2.2017 | Mittakaava | 1:200 |
| | Sijainti | PIONEERITIE_717-3 | Pisteen koordinaatit | |
| | Työ ja piste | 1646 - 14 | X | 6748981.5 |
| | Tutkimus- ja päättymistapa | | Y | 27478288.6 |
| MAASTOTIETOPALVELUT | | PA:KL | Maan pinta | +54.60 N2000 |
| | | | Kairaaja | MJP |




| | | | | |
|---|----------------------------|-------------------|----------------------|--------------|
|  | Pvm | 13.4.2015 | Mittakaava | 1:100 |
| | Sijainti | PIONEERITIE_717-4 | Pisteen koordinaatit | X |
| | Työ ja piste | 1572 - 13 | | Y |
| | Tutkimus- ja päättymistapa | | Maan pinta | +54.93 N2000 |
| MAASTOTIETOPALVELUT | | PA:KL | Kairaja | MJP |




| | | | | |
|---|----------------------------|-------------------|----------------------|--------------|
|  | Pvm | 13.4.2015 | Mittakaava | 1:100 |
| | Sijainti | PIONEERITIE_717-5 | Pisteen koordinaatit | |
| | Työ ja piste | 1572 - 12 | X | 6748971.0 |
| | Tutkimus- ja päättymistapa | | Y | 27478340.4 |
| MAASTOTIETOPALVELUT | | PA:KL | Maan pinta | +55.94 N2000 |
| | | | Kairaaja | MJP |




| | | |
|---|-------------------------------------|---|
|  | Pvm 7.3.2017 | Mittakaava 1:200 |
| | Sijainti RANTAKORTTELI_713-2 | Pisteen koordinaatit X 6749255.5 Y 27478604.6 |
| | Työ ja piste 1651 - 50 | Maan pinta +51.43 N2000 |
| | Tutkimus- ja päättymistapa PA:KL | Kairaja MJP |
| MAASTOTIETOPALVELUT | | |

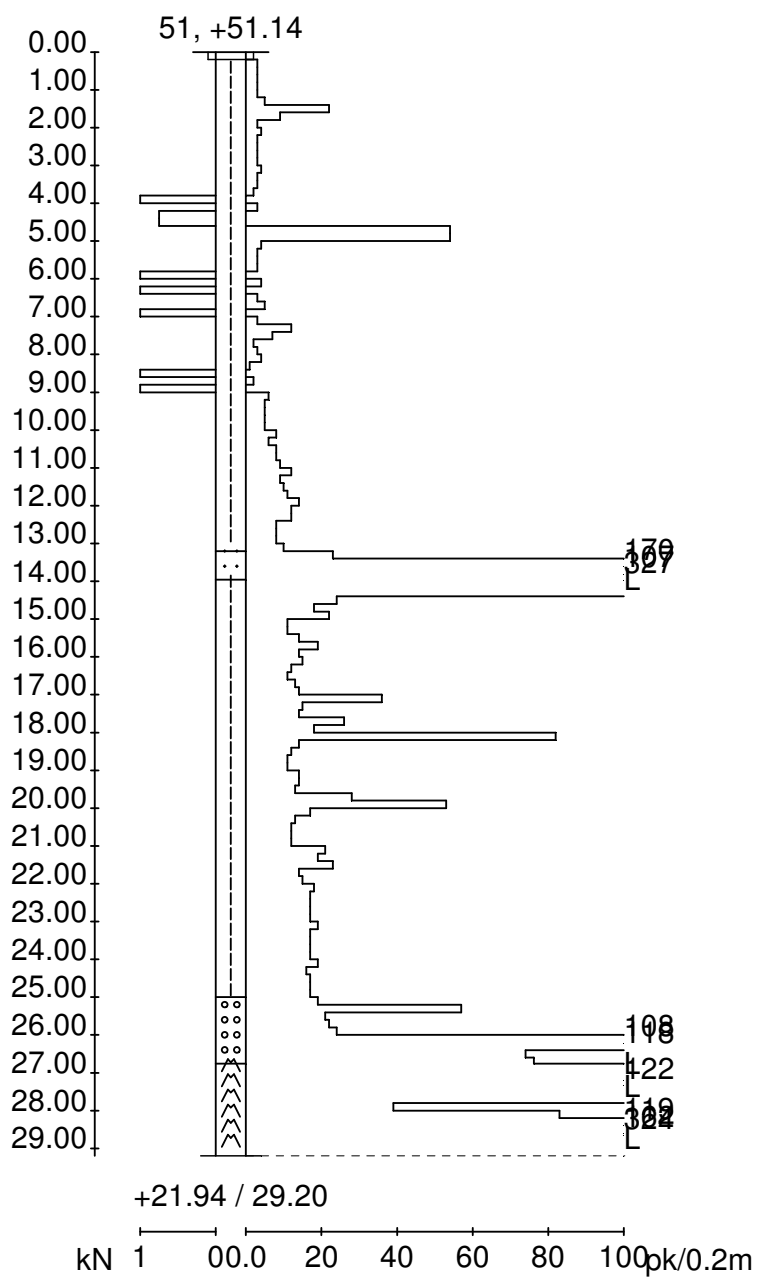


| | | |
|---|---------------------------------|--|
|  | Pvm 8.3.2017 | Mittakaava 1:200 |
| | Sijainti RANTAKORTTELI_713-3 | Pisteen koordinaatit X 6749263.3 |
| | Työ ja piste 1651 - 51 | Y 27478623.7 |
| | Tutkimus- ja päättymistapa | Maan pinta +51.14 N2000 |
| MAASTOTIETOPALVELUT | PA:TM | Kairaaja MJP |

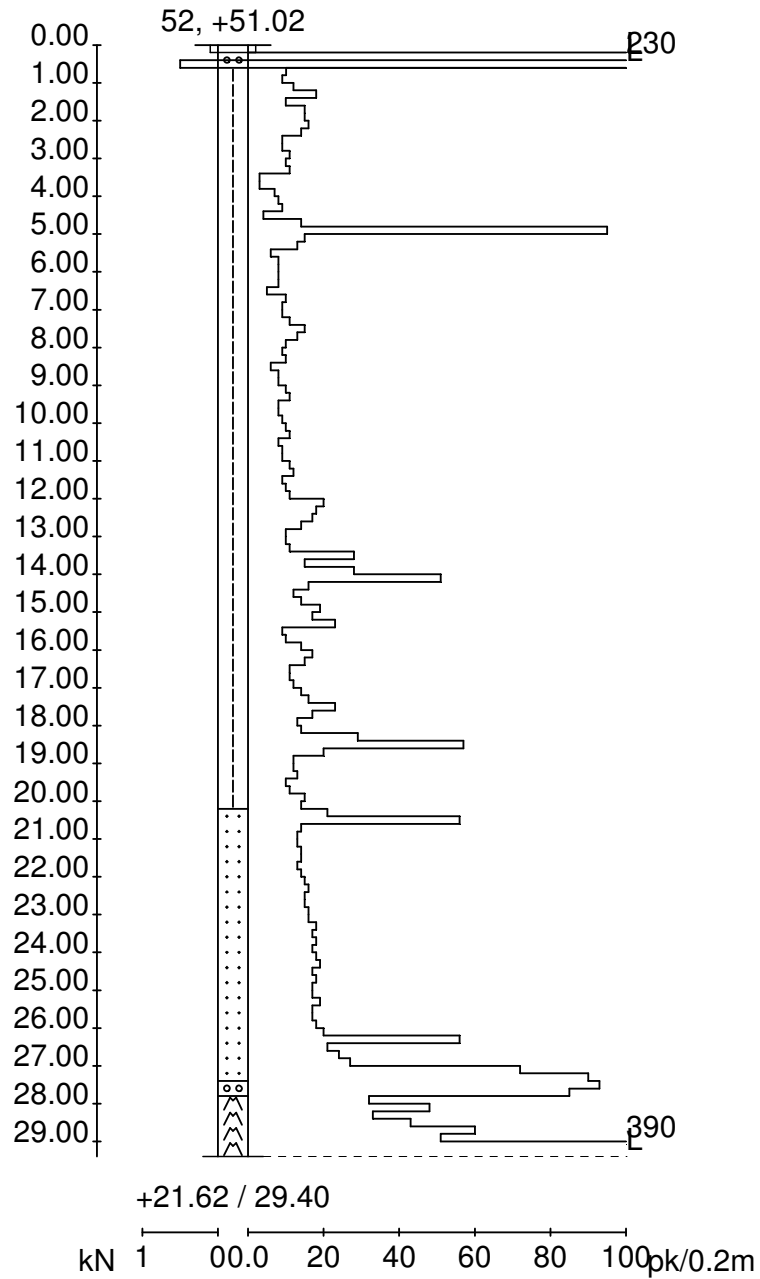


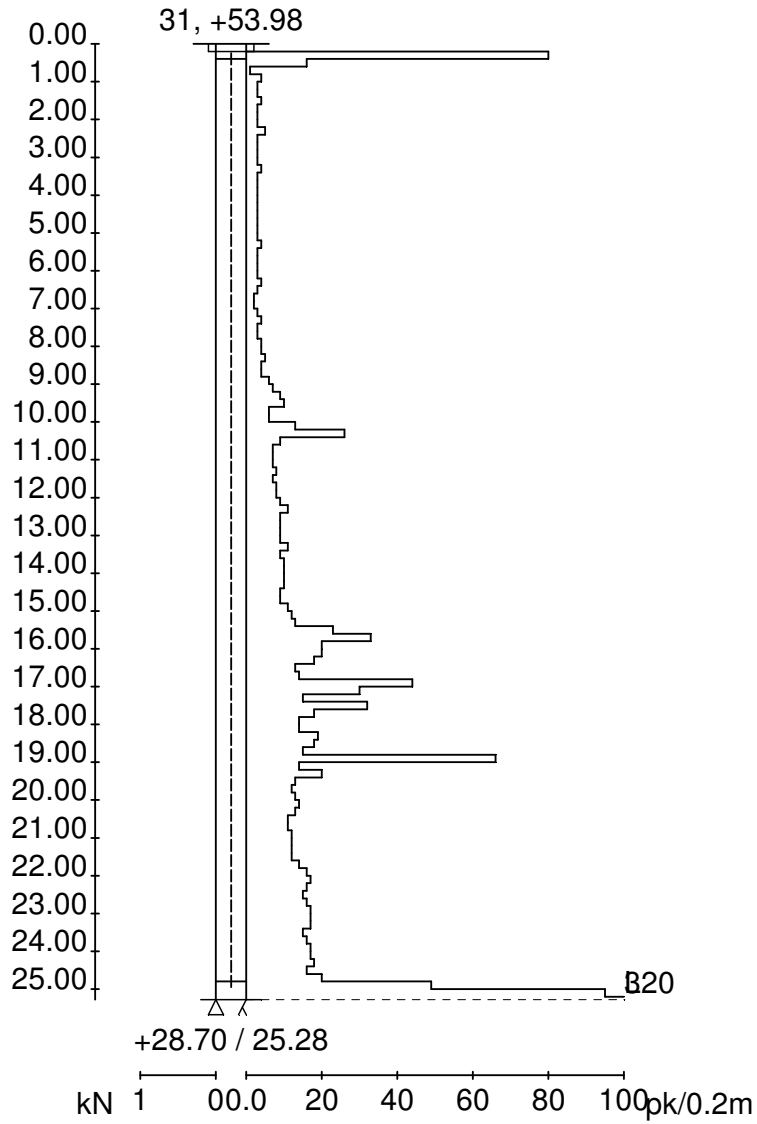
| | | | | | |
|---|----------------------------|---------------------|----------------------|--------------|-----------|
|  | Pvm | 8.3.2017 | Mittakaava | 1:200 | |
| | Sijainti | RANTAKORTTELI_713-4 | Pisteen koordinaatit | X | 6749259.4 |
| | Työ ja piste | 1651 - 52 | Y | 27478641.8 | |
| | Tutkimus- ja päättymistapa | | Maan pinta | +51.02 N2000 | |
| MAASTOTIETOPALVELUT | PA:TM | | Kairaaja | MJP | |

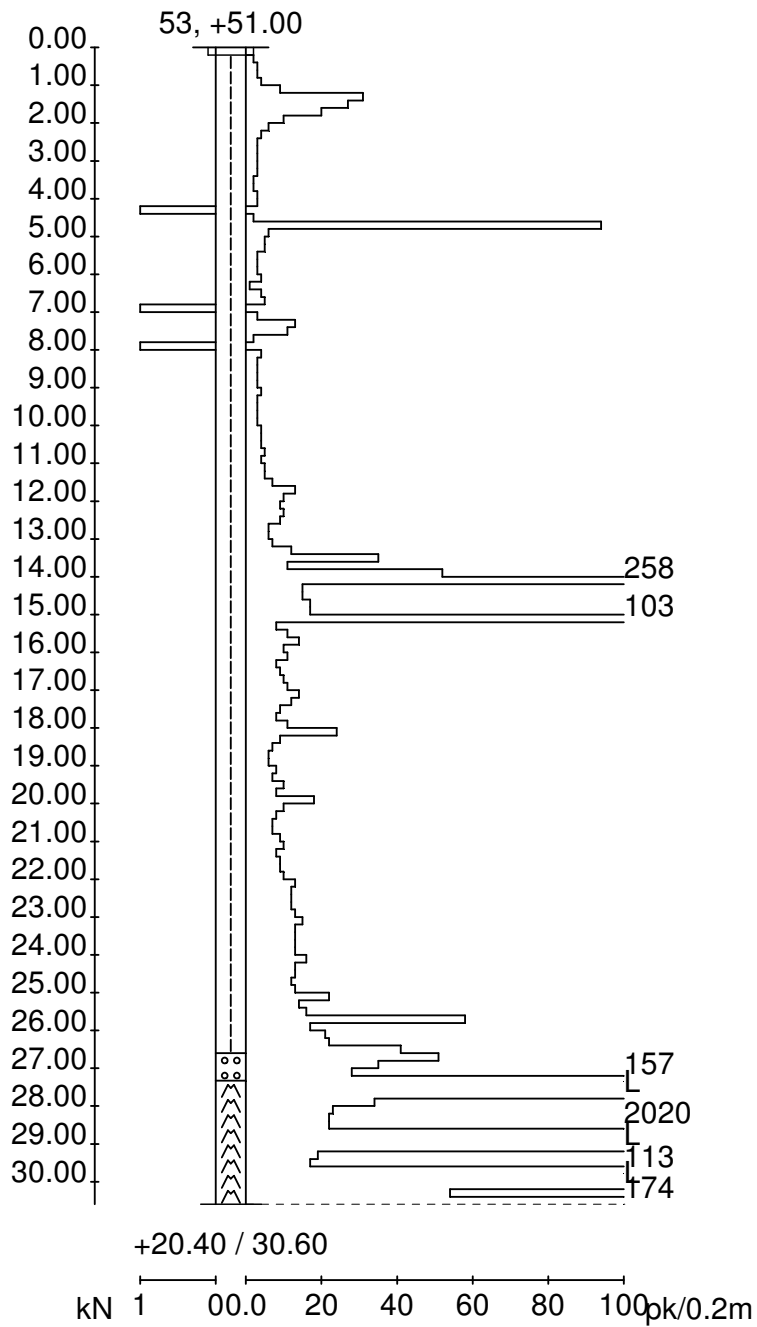


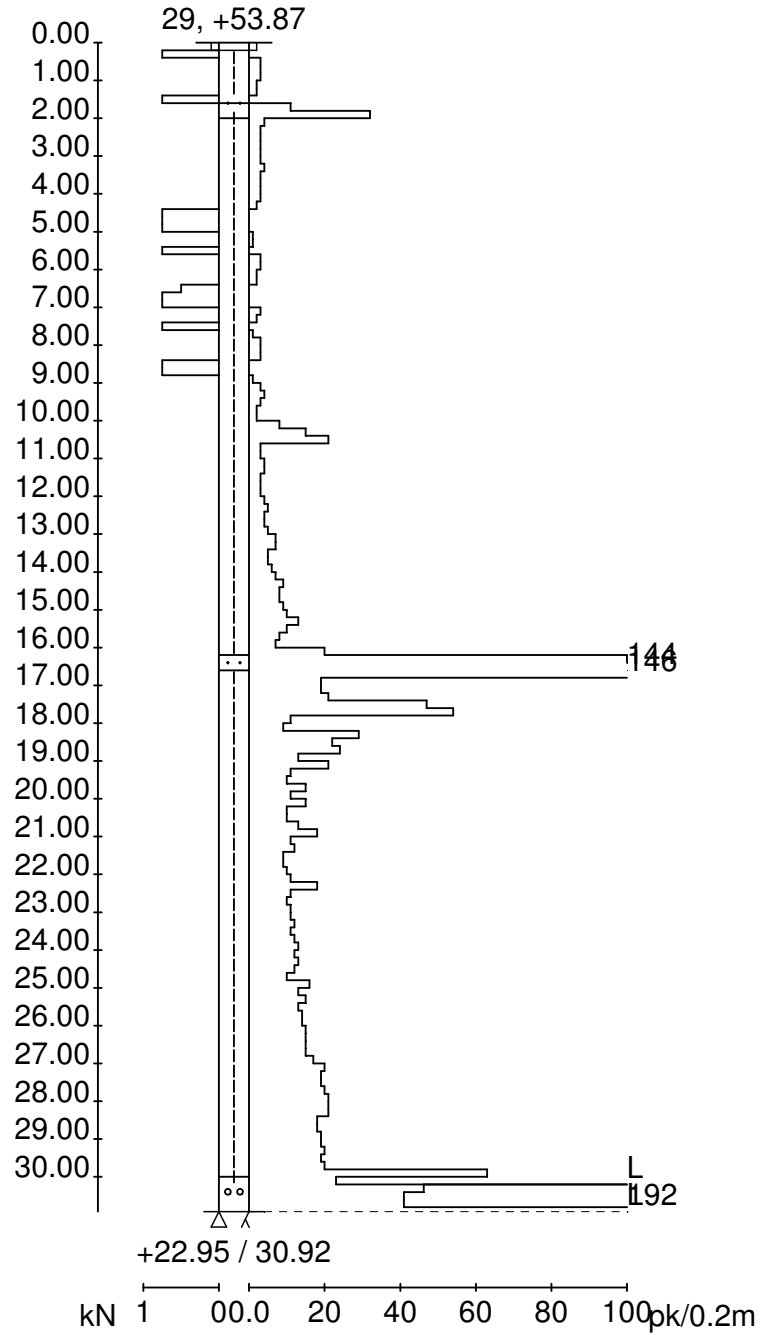
| | | |
|---|-------------------------------------|---|
|  | Pvm 9.3.2017 | Mittakaava 1:200 |
| | Sijainti RANTAKORTTELI_713-5 | Pisteen koordinaatit X 6749250.6 Y 27478654.1 |
| | Työ ja piste 1651 - 53 | Maan pinta +51.00 N2000 |
| | Tutkimus- ja päättymistapa PA:TM | Kairaja MJP |
| MAASTOTIETOPALVELUT | | |

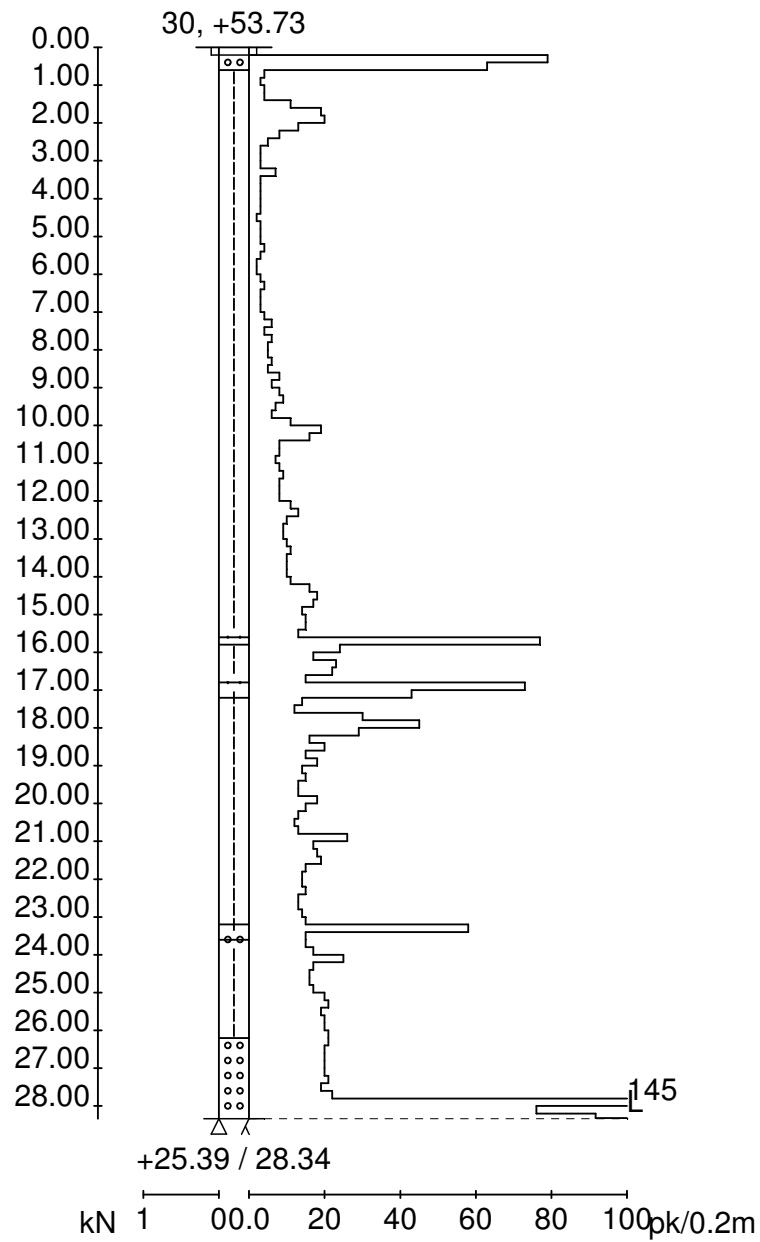


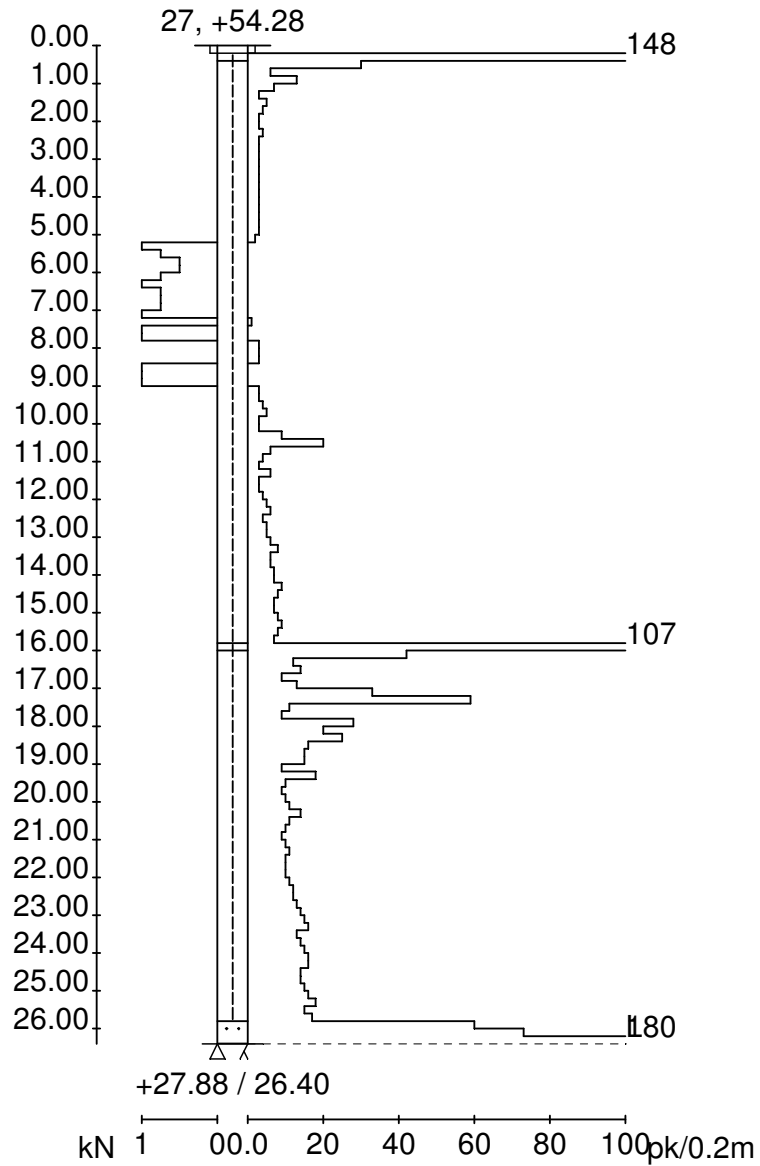
| | | |
|---|-------------------------------------|---|
|  | Pvm 22.4.2015 | Mittakaava 1:200 |
| | Sijainti TALLIPUISTO_714-1 | Pisteen koordinaatit X 6749135.1 Y 27478445.6 |
| | Työ ja piste 1574 - 30 | Maan pinta +53.73 N2000 |
| | Tutkimus- ja päättymistapa PA:KL | Kairaaja MJP |
| MAASTOTIETOPALVELUT | | |




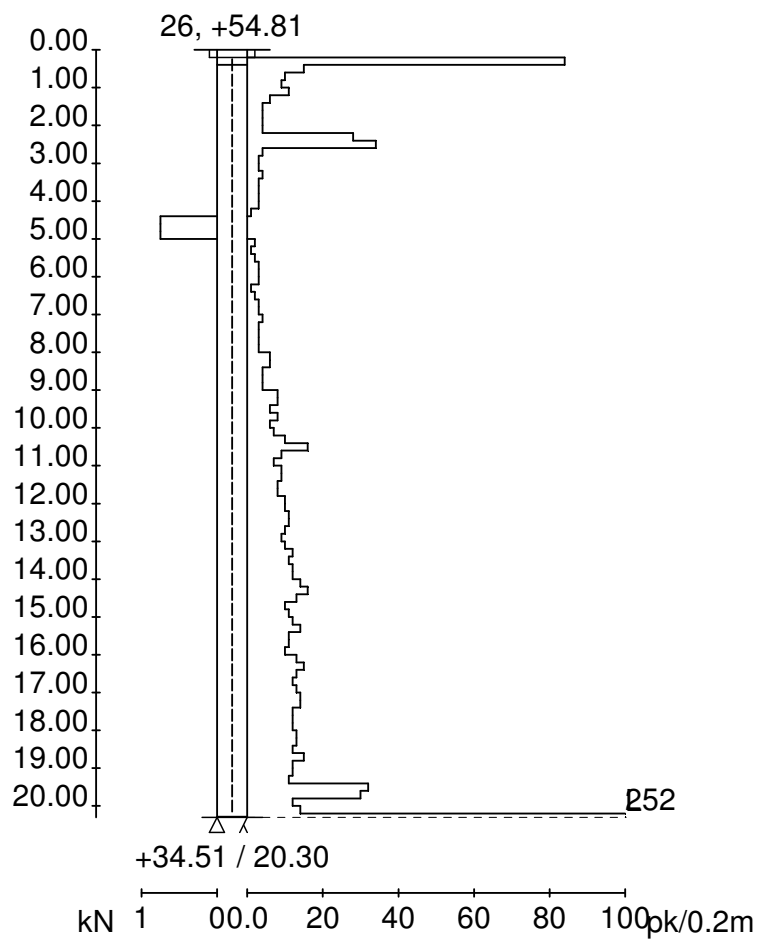
| | | |
|---|-------------------------------------|---|
|  | Pvm 22.4.2015 | Mittakaava 1:200 |
| | Sijainti TALLIPUISTO_714-2 | Pisteen koordinaatit X 6749125.4 Y 27478466.7 |
| | Työ ja piste 1574 - 31 | Maan pinta +53.98 N2000 |
| | Tutkimus- ja päättymistapa PA:KL | Kairaaja MJP |
| MAASTOTIETOPALVELUT | | |




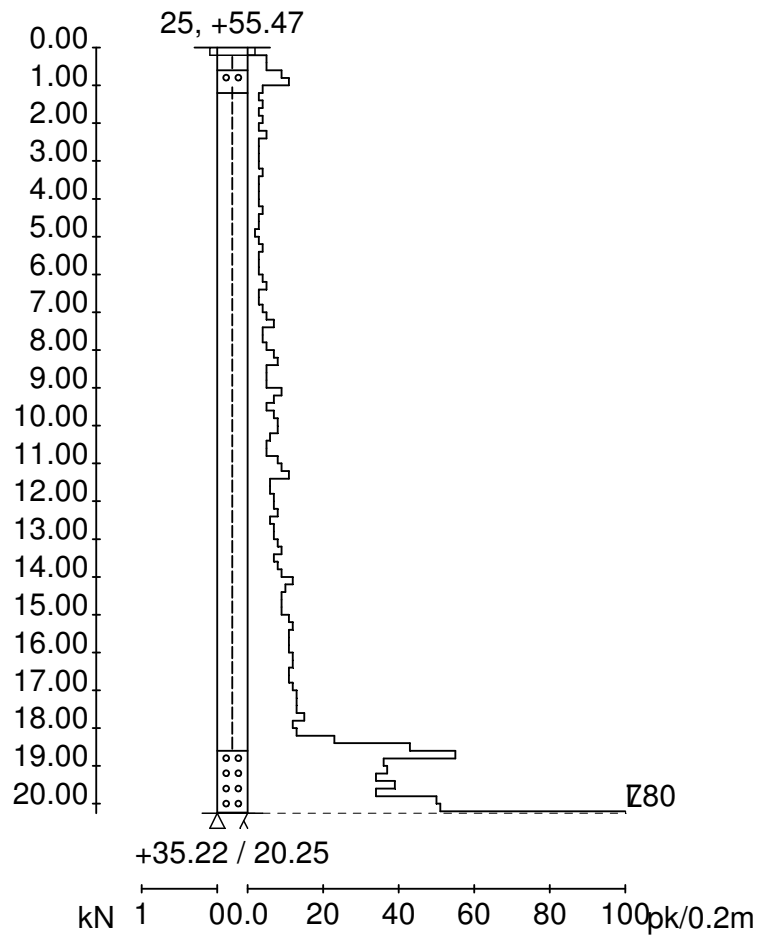
| | | | | |
|---|----------------------------|-------------------|----------------------|--------------|
|  | Pvm | 20.4.2015 | Mittakaava | 1:200 |
| | Sijainti | TALLIPUISTO_715-1 | Pisteen koordinaatit | X 6749123.6 |
| | Työ ja piste | 1574 - 29 | Y | 27478401.9 |
| | Tutkimus- ja päättymistapa | | Maan pinta | +53.87 N2000 |
| MAASTOTIETOPALVELUT | | PA:KL | Kairaaja | MJP |




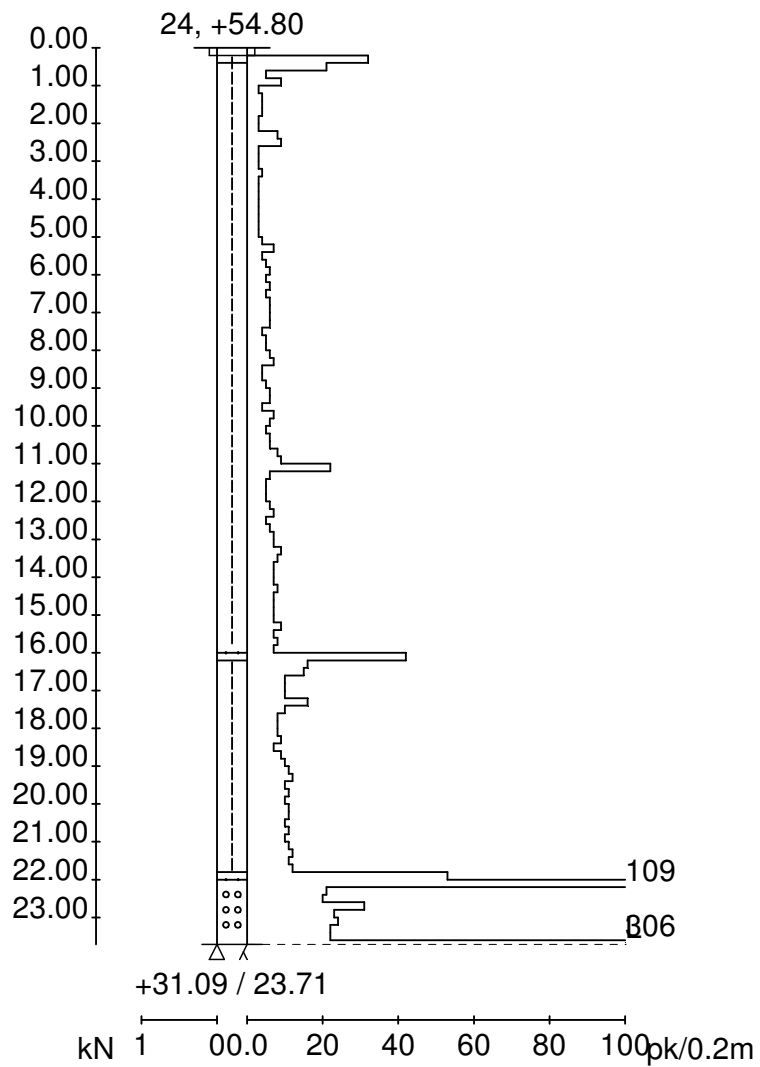
| | | | | |
|---|----------------------------|-------------------|----------------------|--------------|
|  | Pvm | 21.4.2015 | Mittakaava | 1:200 |
| | Sijainti | TALLIPUISTO_715-2 | Pisteen koordinaatit | |
| | Työ ja piste | 1574 - 27 | X | 6749103.1 |
| | Tutkimus- ja päättymistapa | | Y | 27478415.3 |
| MAASTOTIETOPALVELUT | PA:KL | | Maan pinta | +54.28 N2000 |
| | | | Kairaja | MJP |




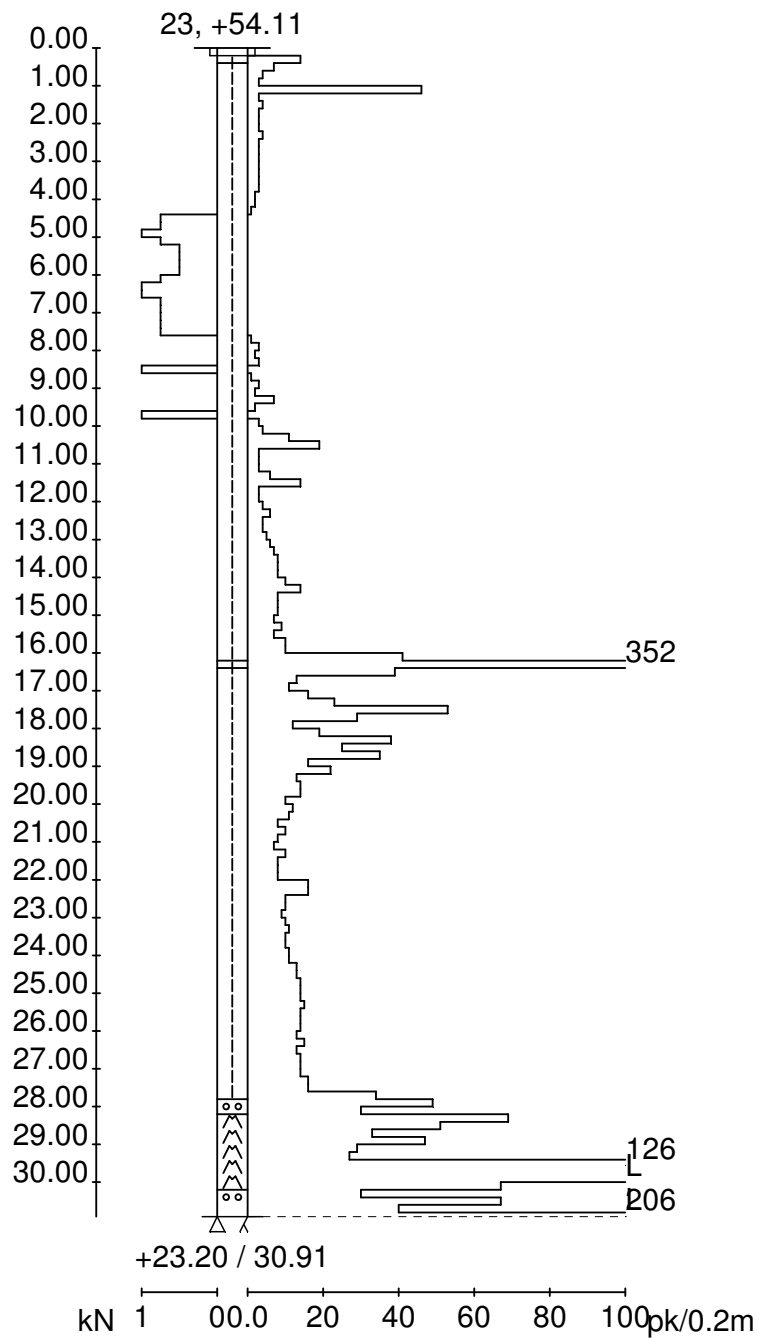
| | | | | |
|---|----------------------------|-------------------|----------------------|--------------|
|  | Pvm | 20.4.2015 | Mittakaava | 1:200 |
| | Sijainti | TALLIPUISTO_715-3 | Pisteen koordinaatit | X |
| | Työ ja piste | 1574 - 26 | | Y |
| | Tutkimus- ja päättymistapa | | Maan pinta | +54.81 N2000 |
| MAASTOTIETOPALVELUT | | PA:KL | Kairaja | MJP |




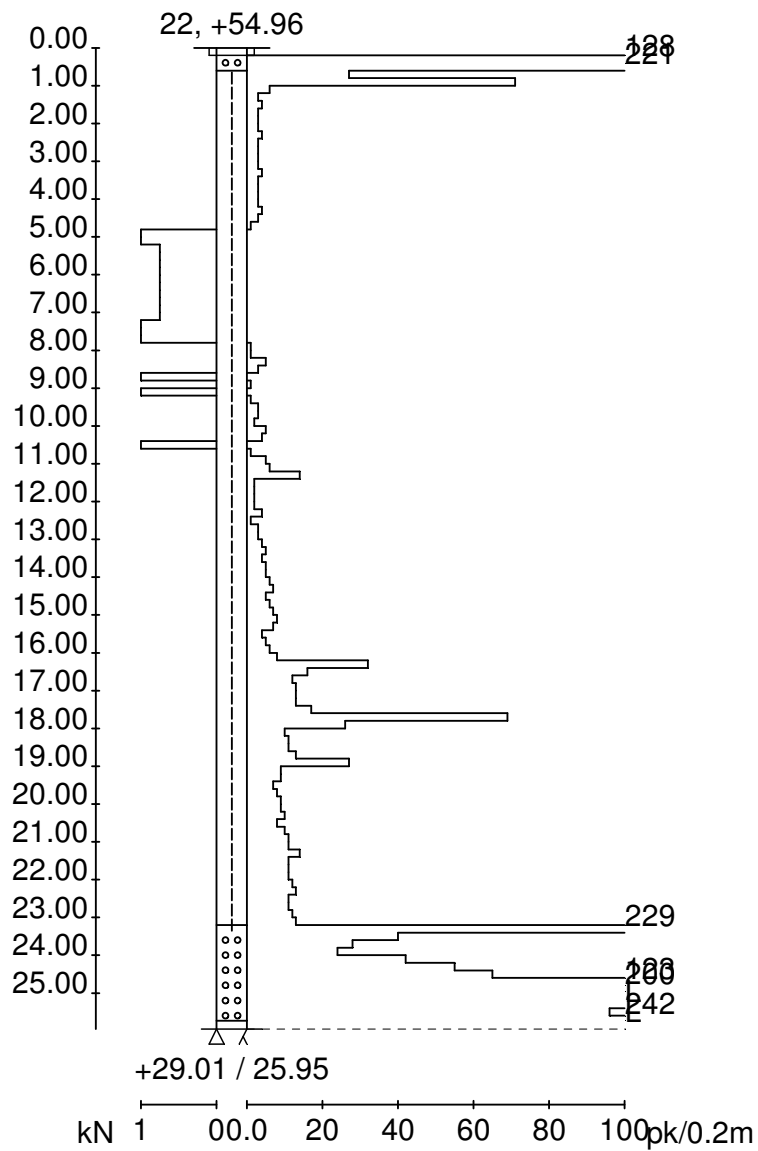
| | | | | |
|---|----------------------------|-------------------|----------------------|--------------|
|  | Pvm | 20.4.2015 | Mittakaava | 1:200 |
| | Sijainti | TALLIPUISTO_715-4 | Pisteen koordinaatit | X 6749056.9 |
| | Työ ja piste | 1574 - 25 | Y | 27478401.7 |
| | Tutkimus- ja päättymistapa | | Maan pinta | +55.47 N2000 |
| MAASTOTIETOPALVELUT | | PA:KL | Kairaaja | MJP |




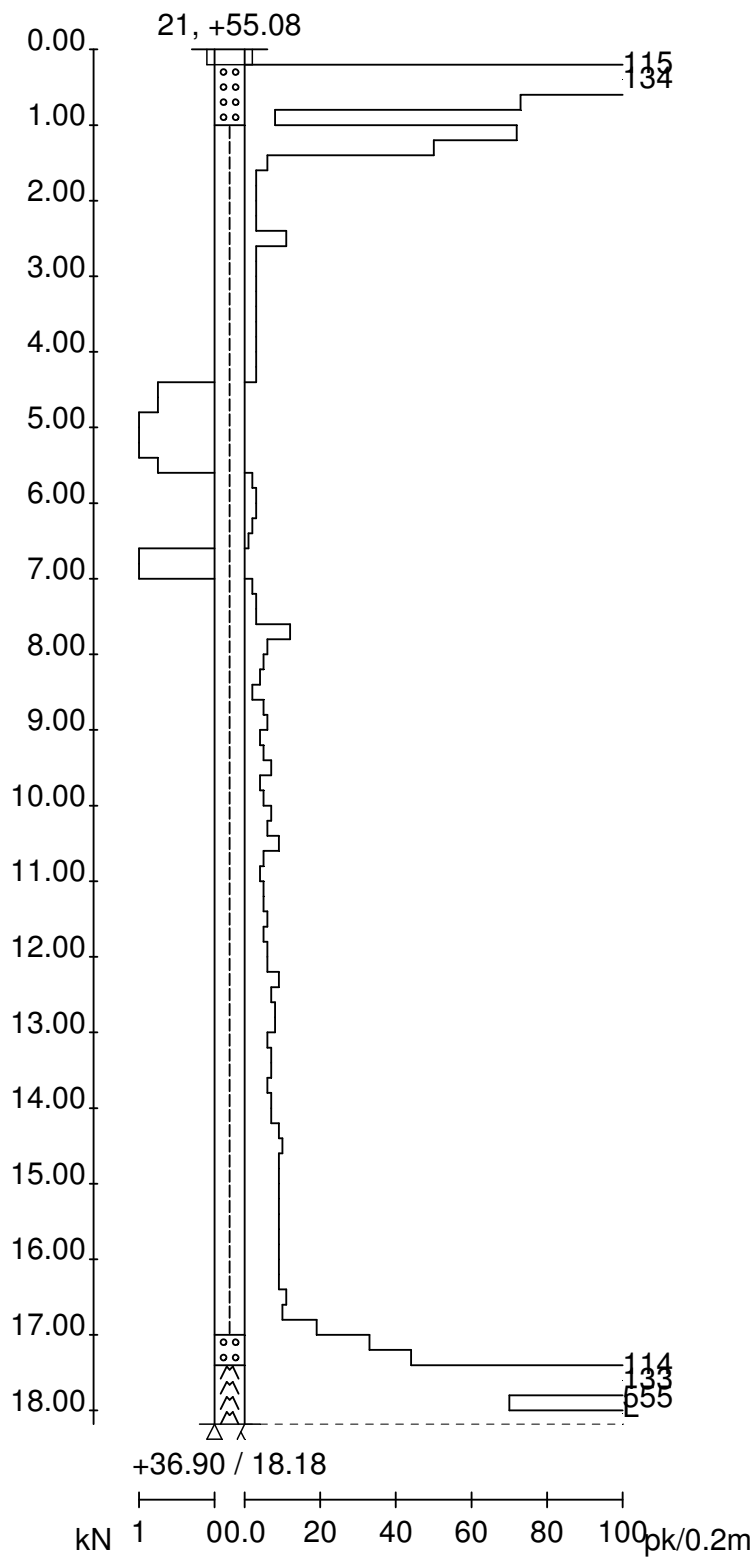
| | | | | |
|---|----------------------------|-------------------|----------------------|--------------|
|  | Pvm | 20.4.2015 | Mittakaava | 1:200 |
| | Sijainti | TALLIPUISTO_715-5 | Pisteen koordinaatit | X |
| | Työ ja piste | 1574 - 24 | | Y |
| | Tutkimus- ja päättymistapa | | Maan pinta | +54.80 N2000 |
| MAASTOTIETOPALVELUT | | PA:KL | Kairaaja | MJP |




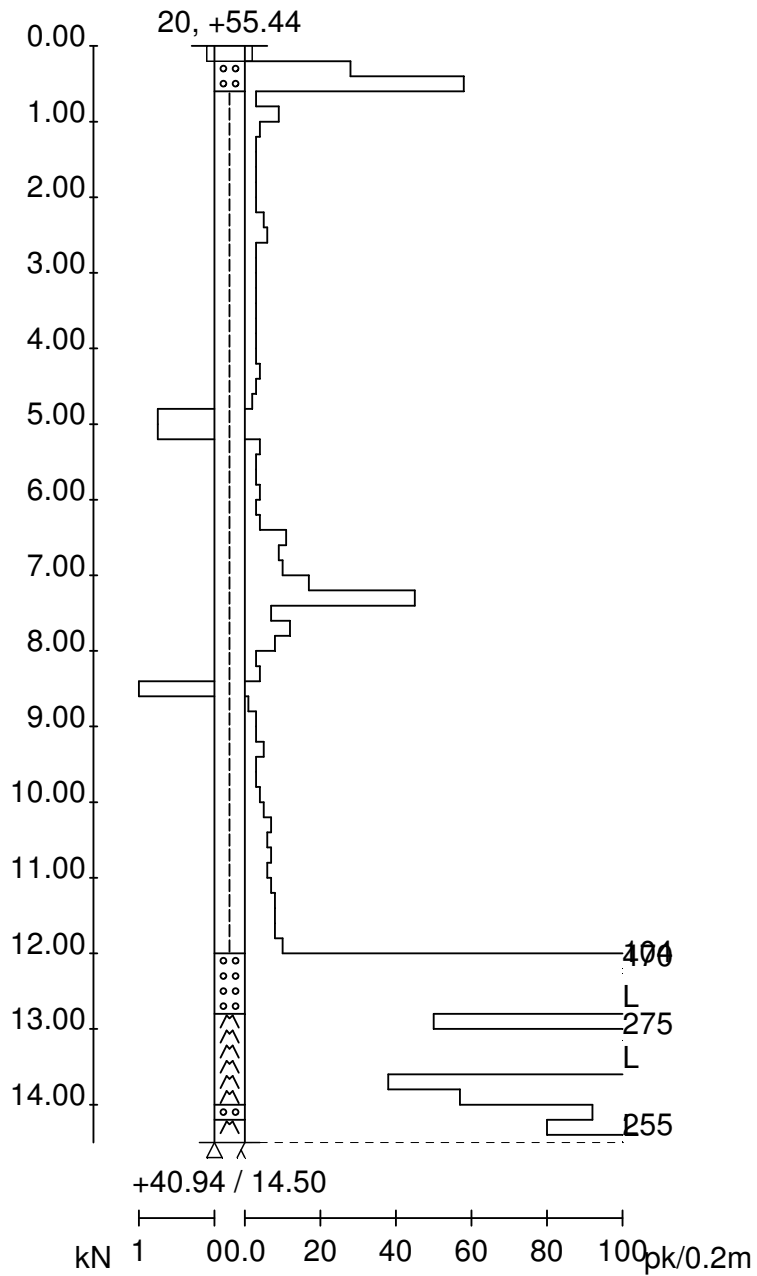
| | | | | |
|---|----------------------------|-------------------|----------------------|--------------|
|  | Pvm | 20.4.2015 | Mittakaava | 1:200 |
| | Sijainti | TALLIPUISTO_715-6 | Pisteen koordinaatit | X |
| | Työ ja piste | 1574 - 23 | Y | 27478363.1 |
| | Tutkimus- ja päättymistapa | | Maan pinta | +54.11 N2000 |
| MAASTOTIETOPALVELUT | | PA:KL | Kairaaja | MJP |




| | | | | |
|---|----------------------------|-------------------|----------------------|--------------|
|  | Pvm | 19.4.2015 | Mittakaava | 1:200 |
| | Sijainti | TALLIPUISTO_716-1 | Pisteen koordinaatit | X 6749050.4 |
| | Työ ja piste | 1574 - 22 | Y | 27478336.2 |
| | Tutkimus- ja päättymistapa | | Maan pinta | +54.96 N2000 |
| MAASTOTIETOPALVELUT | | PA:KL | Kairaaja | MJP |



| | | | | |
|---|----------------------------|-------------------|----------------------|--------------|
|  | Pvm | 19.4.2015 | Mittakaava | 1:100 |
| | Sijainti | TALLIPUISTO_716-2 | Pisteen koordinaatit | |
| | Työ ja piste | 1574 - 21 | X | 6749033.8 |
| | Tutkimus- ja päättymistapa | | Y | 27478350.3 |
| MAASTOTIETOPALVELUT | PA:KL | | Maan pinta | +55.08 N2000 |
| | | | Kairaaja | MJP |



| | | | | |
|---|----------------------------|-------------------|----------------------|--------------|
|  | Pvm | 19.4.2015 | Mittakaava | 1:100 |
| | Sijainti | TALLIPUISTO_716-3 | Pisteen koordinaatit | X 6749011.6 |
| | Työ ja piste | 1574 - 20 | Y | 27478360.9 |
| | Tutkimus- ja päättymistapa | | Maan pinta | +55.44 N2000 |
| MAASTOTIETOPALVELUT | | PA:KL | Kairaaja | MJP |